




1 Nivel 1  
1 : 100

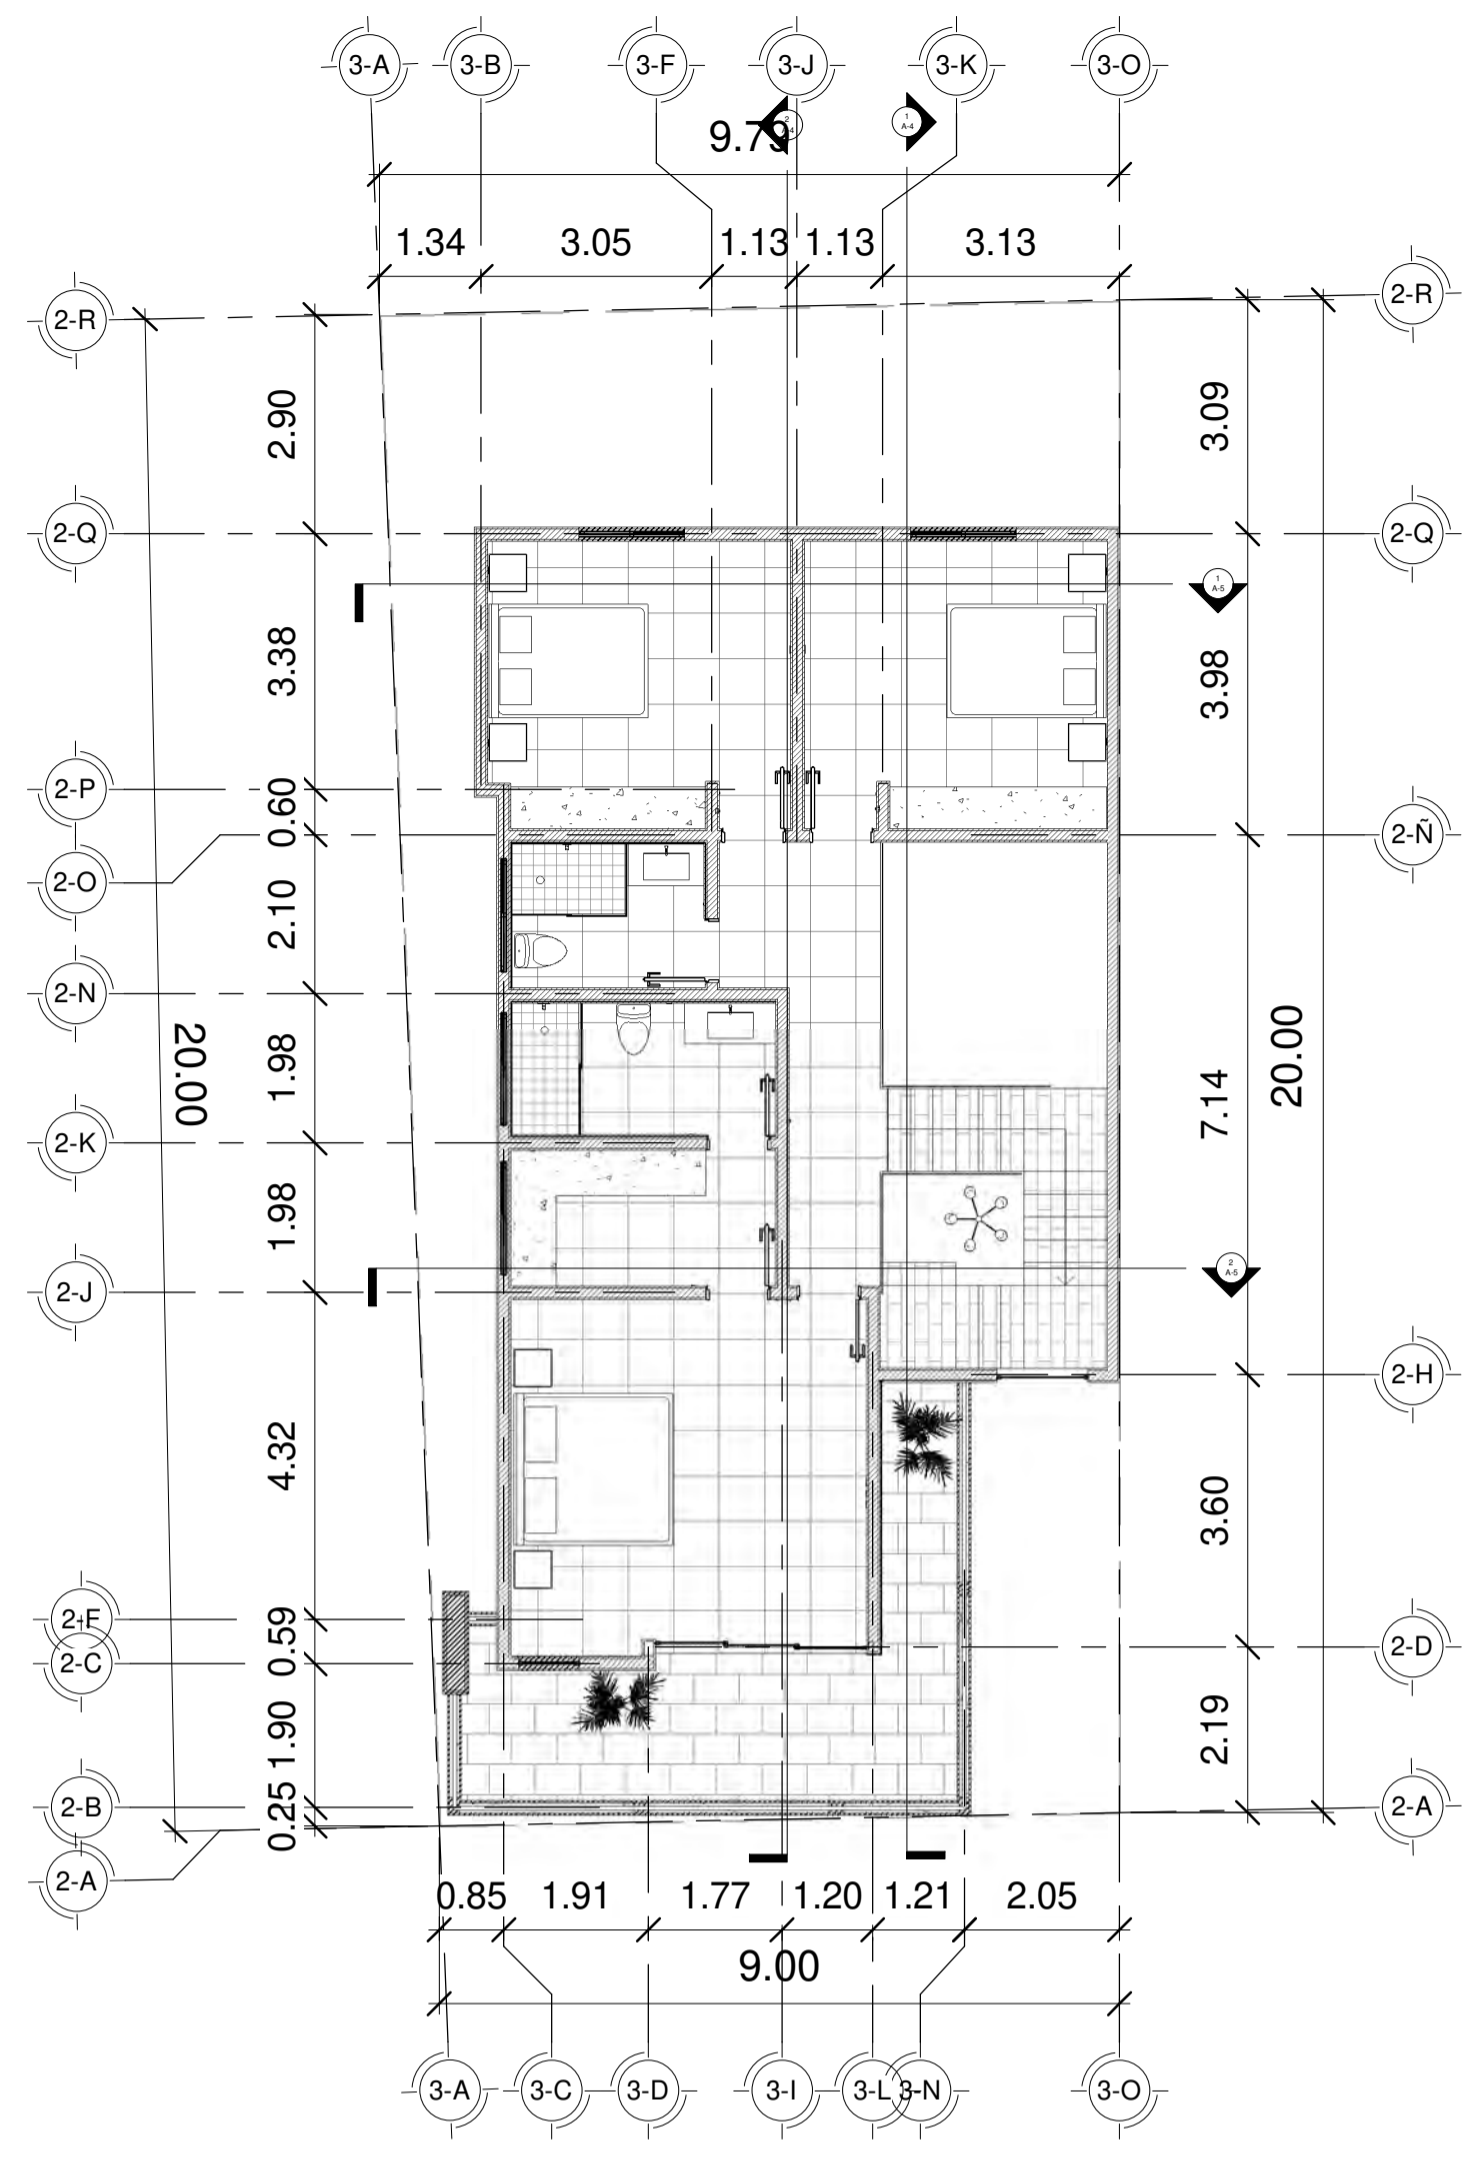


2 Nivel 2  
1 : 100

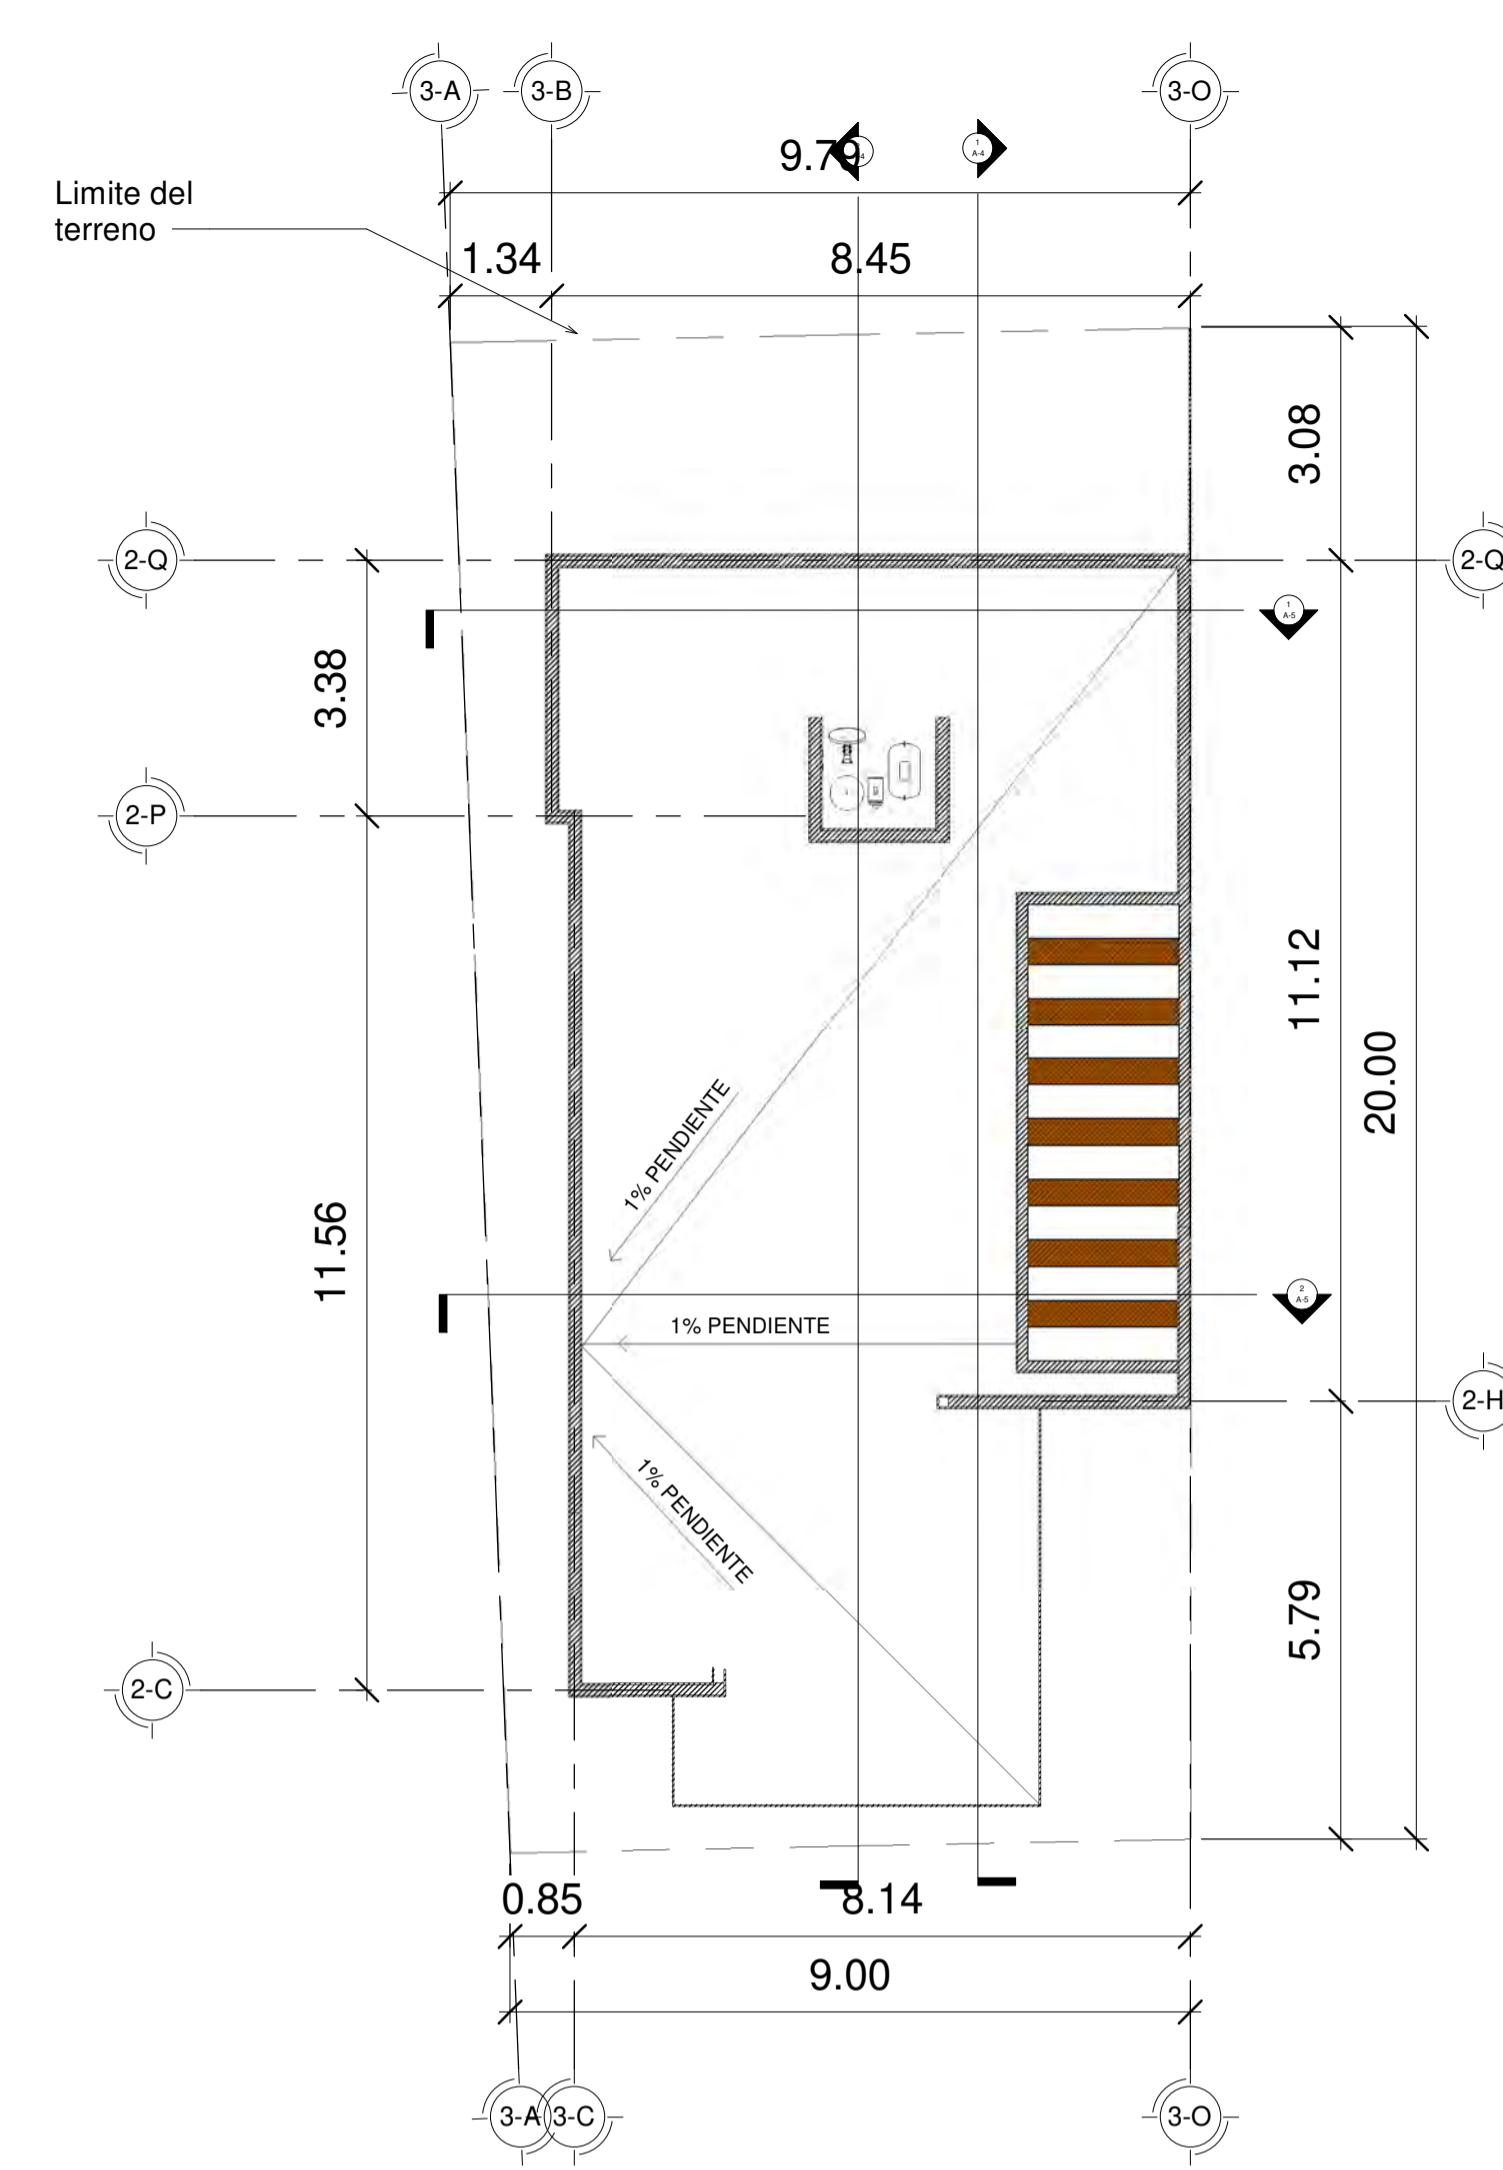

3 Nivel 3  
1 : 100

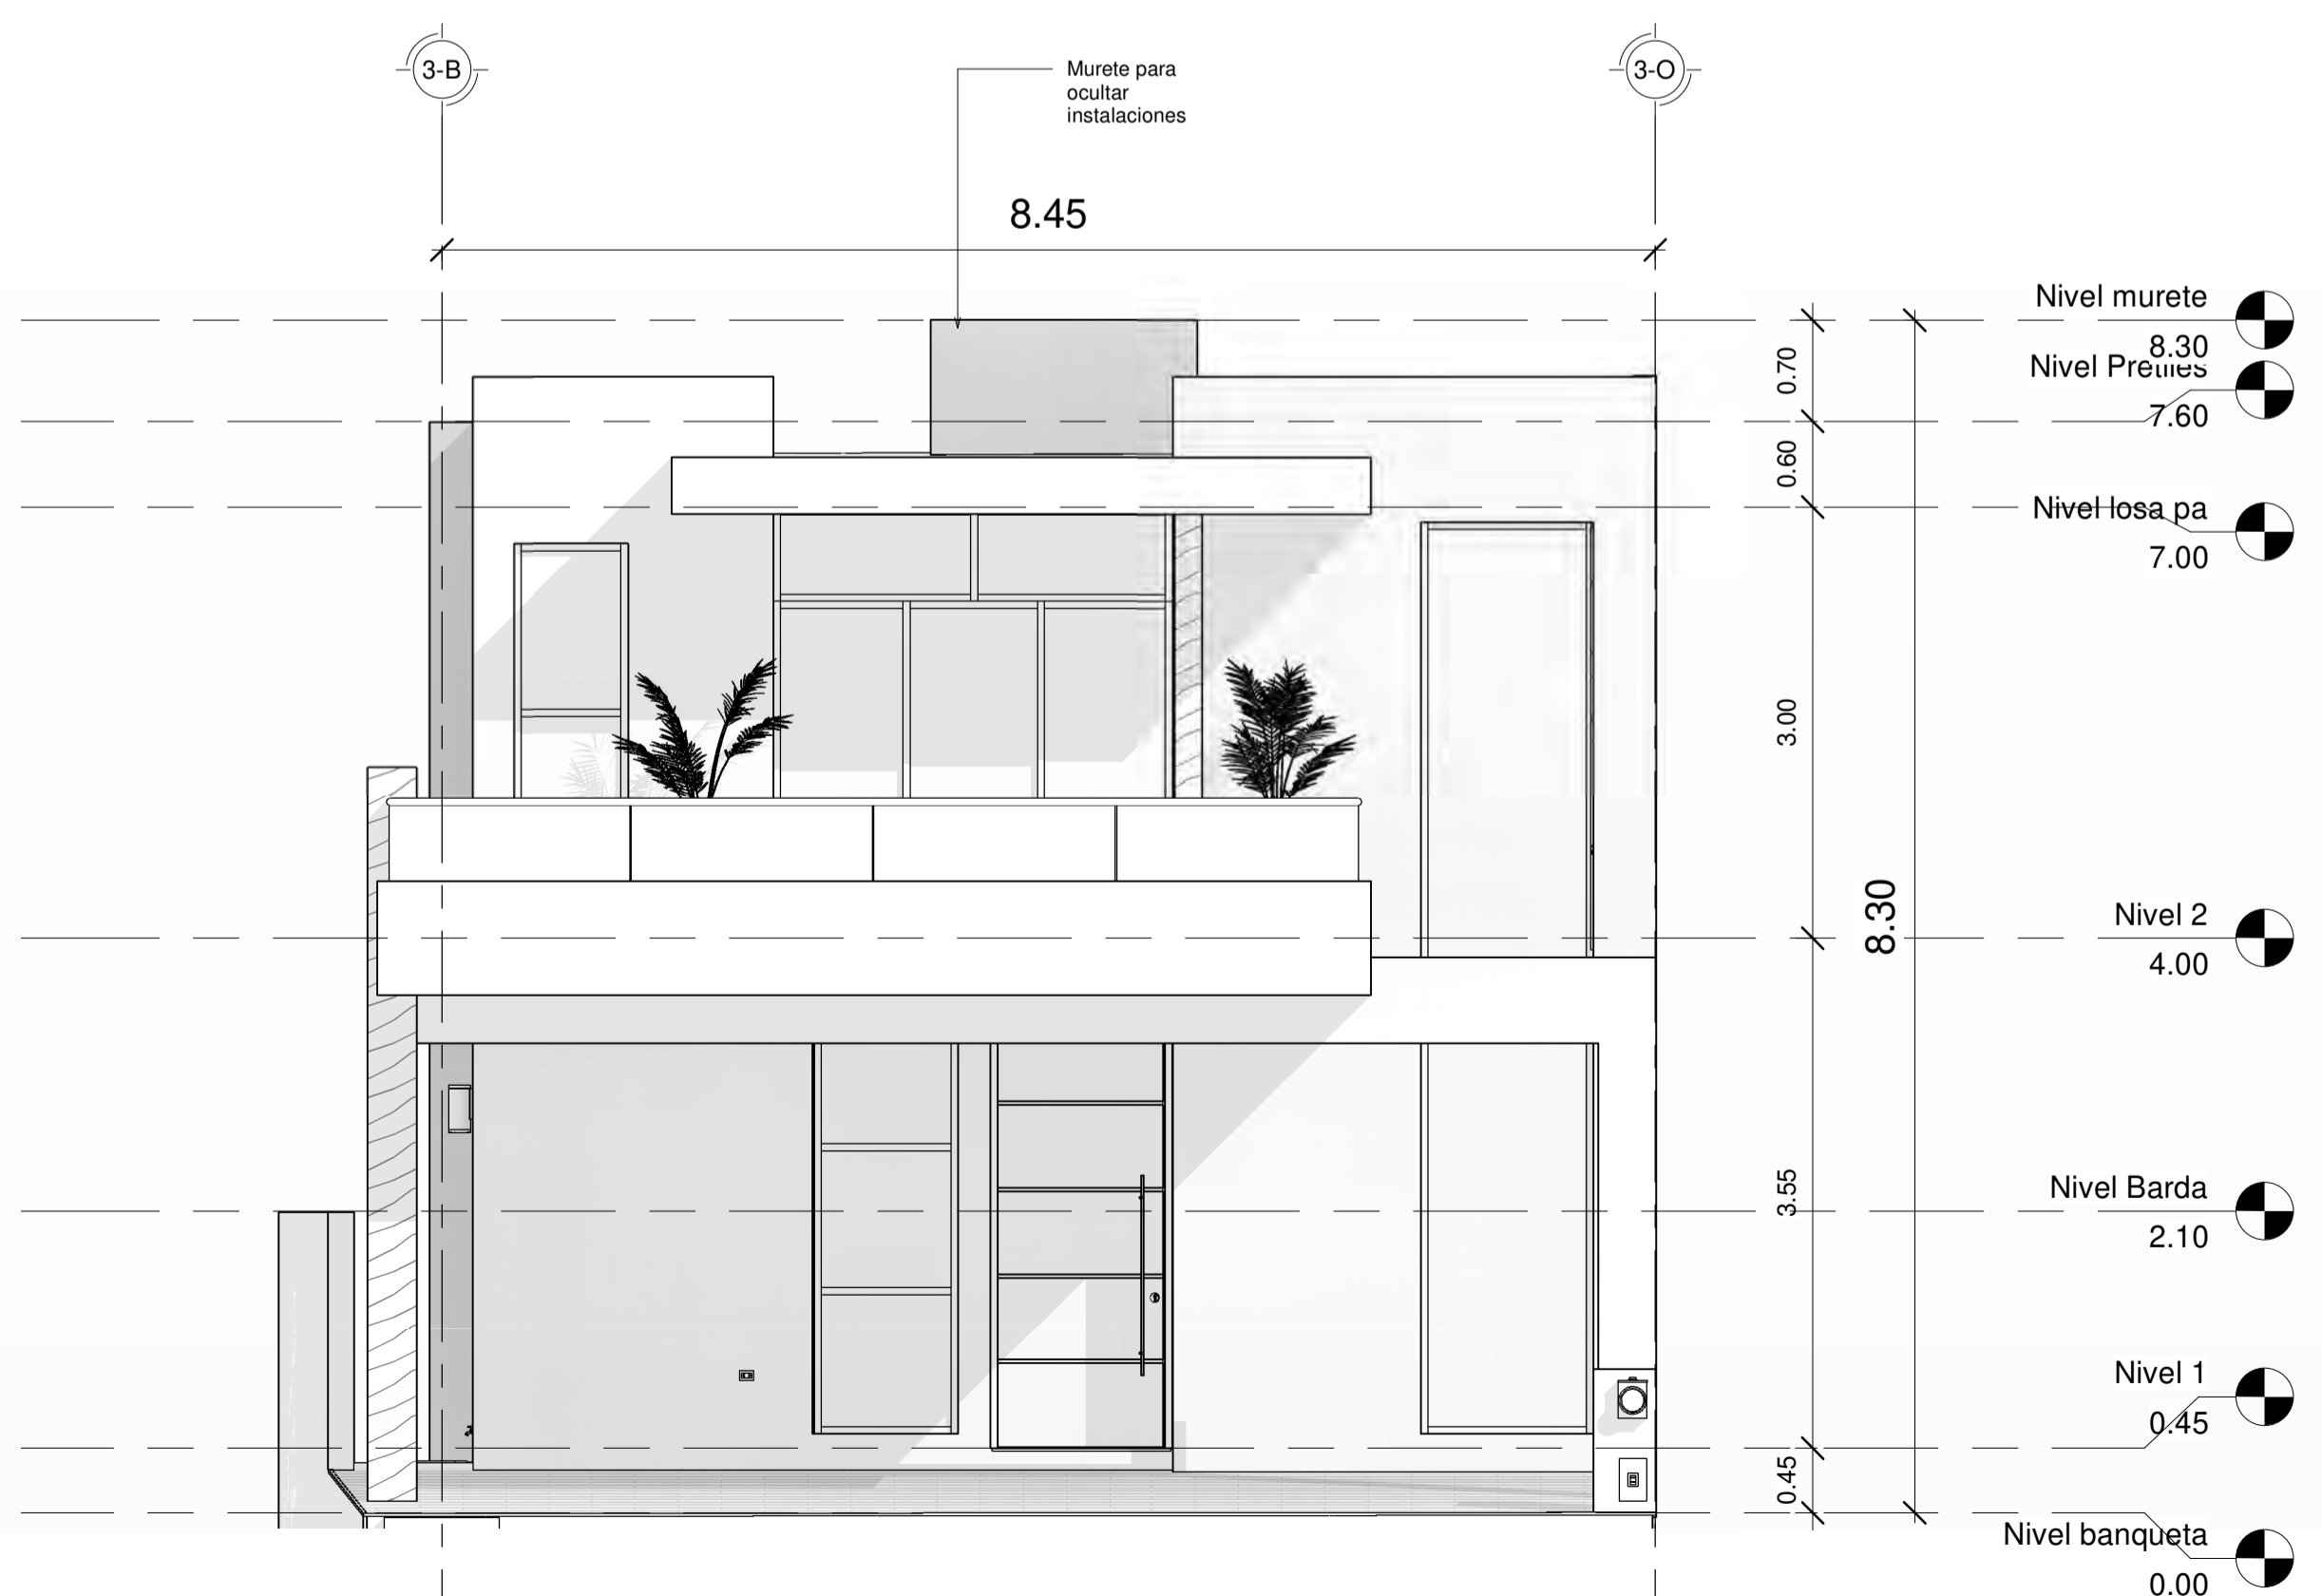

4 Sur  
1 : 50

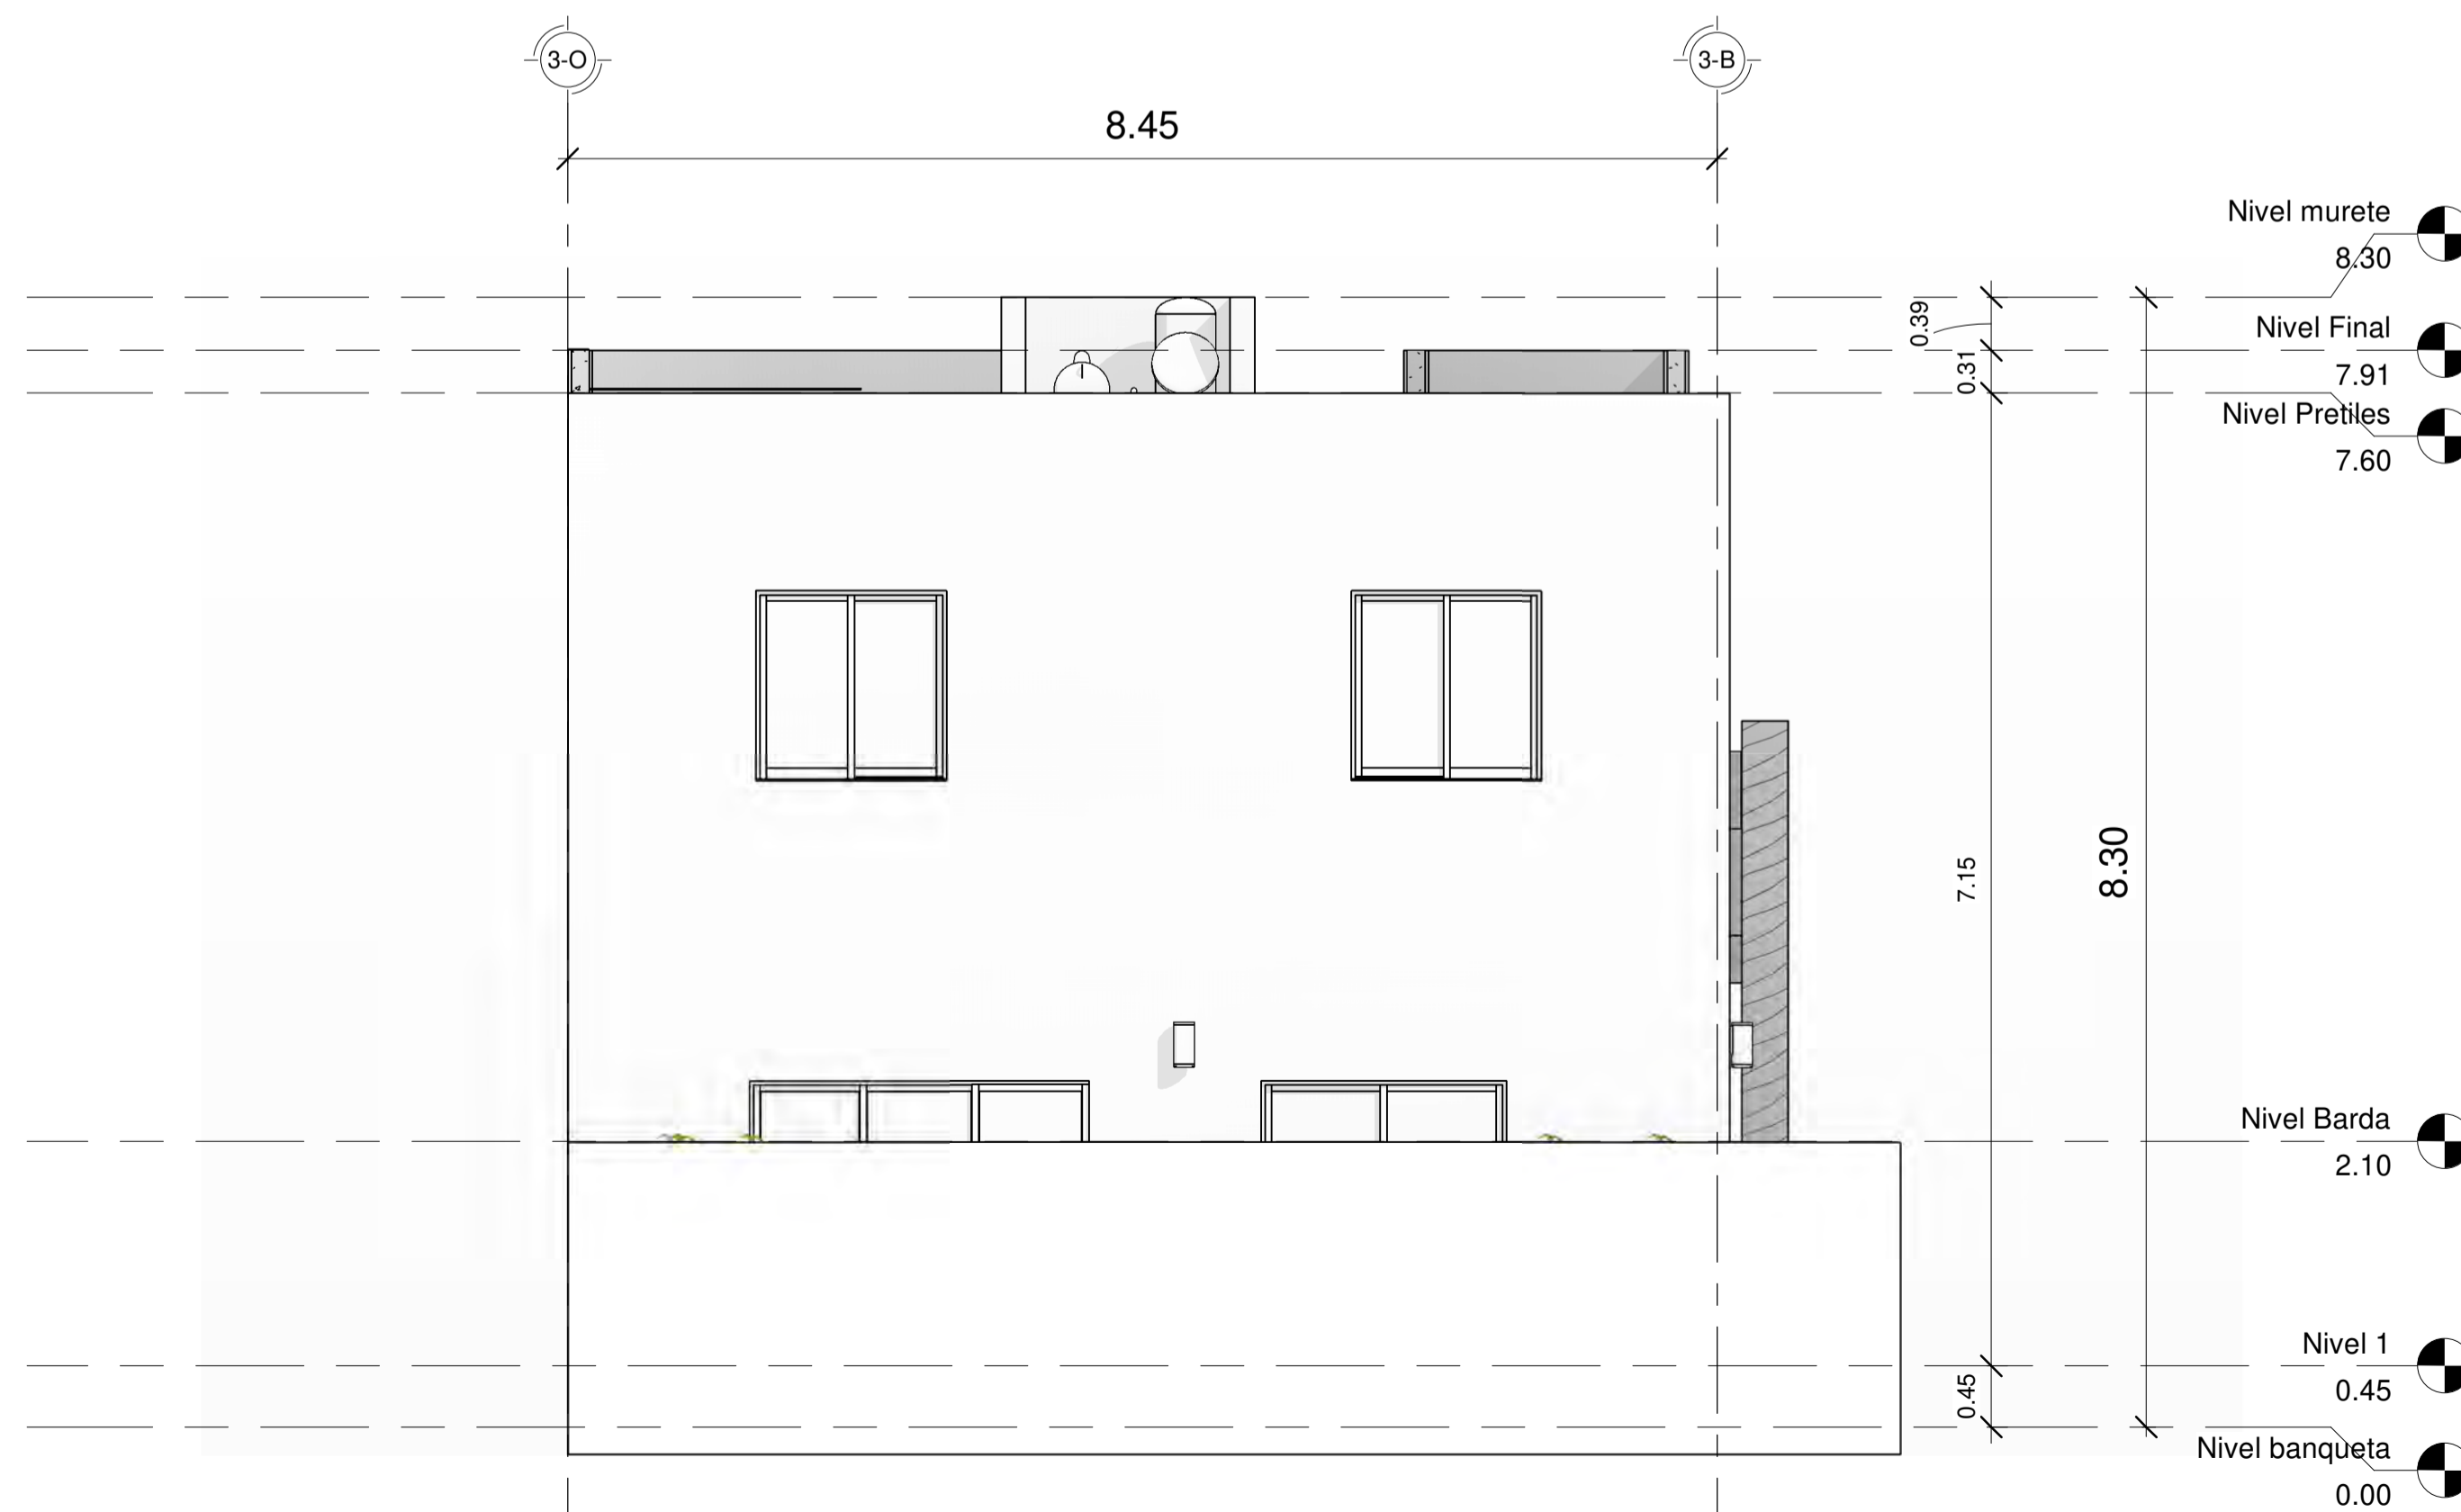

5 Norte  
1 : 50

Perito

Ubicacion  
Calle Circuito Adriatico  
Fracc, Altabrisa

Autorizo:

Proyecto  
Casa Habitacion

Contenido  
Plantas / Alzados


Diseño  
Emmanuel Rodriguez

Número de proyecto 01


Fecha Abril 2019

A-2

Escala Como se indica

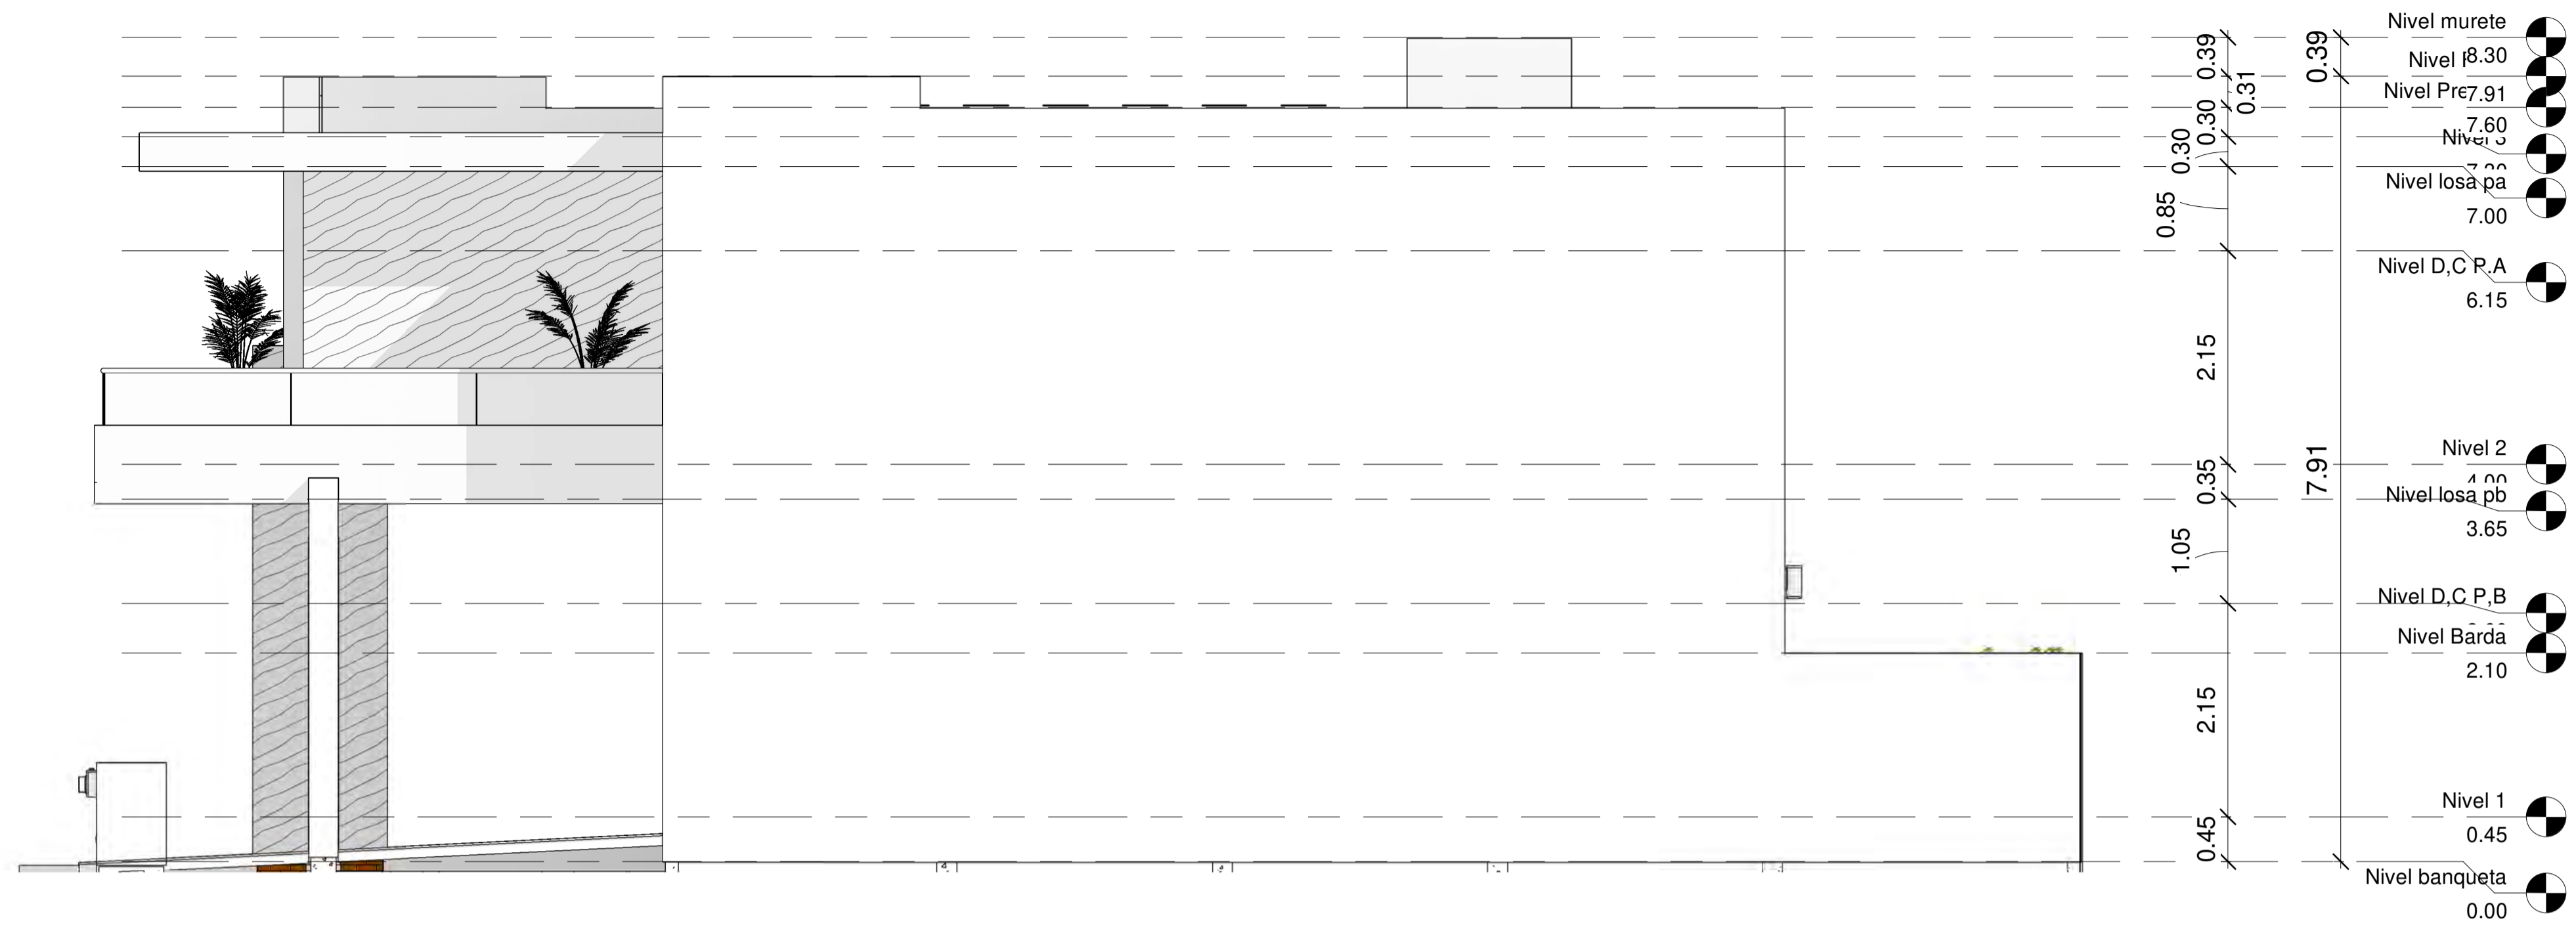

1 Este  
1 : 50

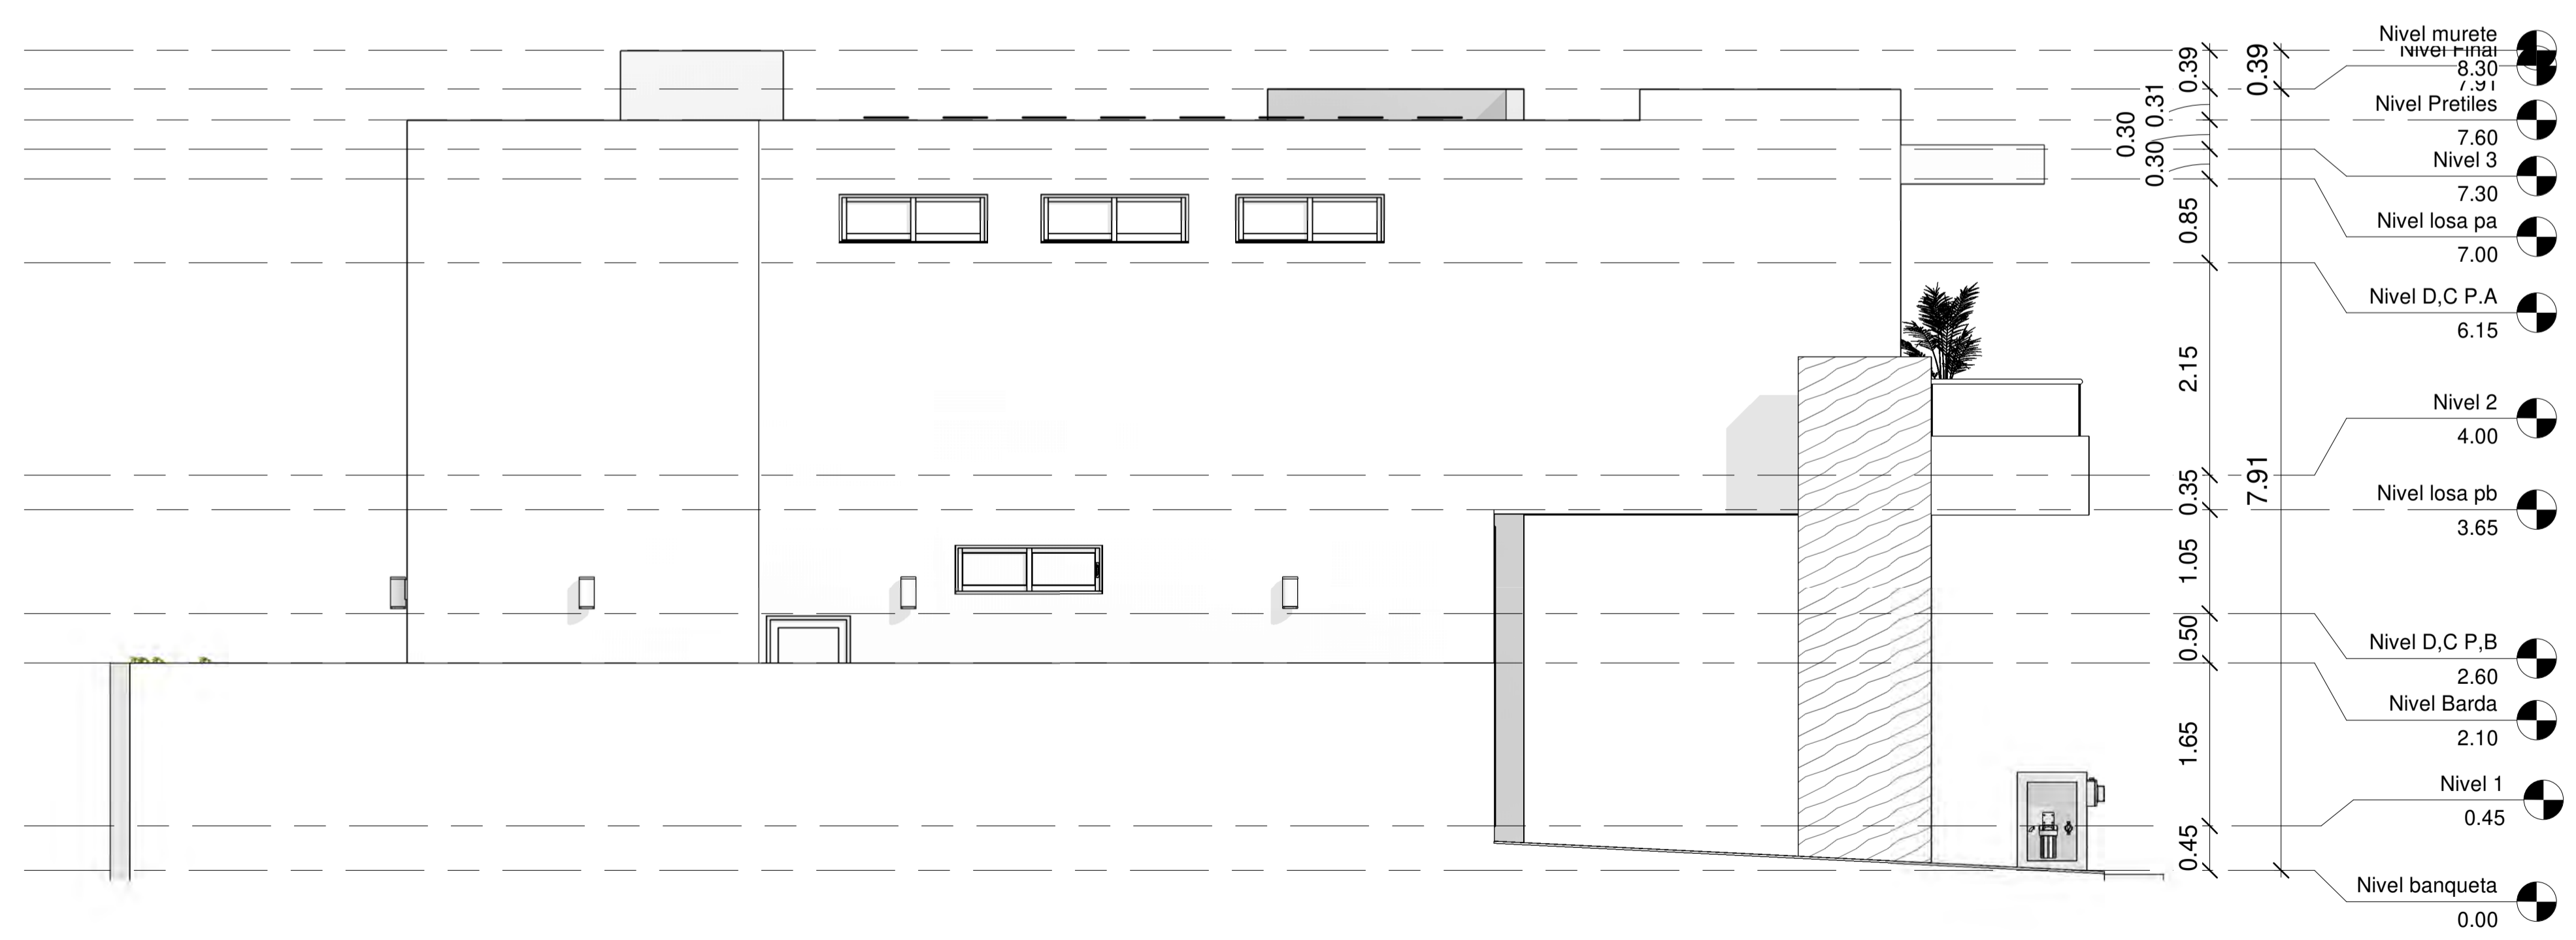

2 Oeste  
1 : 50

Perito

Calle Circuito Adriatico  
Fracc, Altabrisa

Autorizo:

Proyecto  
Casa Habitación

Contenido  
Alzados

Diseño  
Emmanuel Rodriguez

Número de proyecto 01


Fecha Abril 2019

A-3

Escala 1 : 50



2 Sección este  
1 : 50

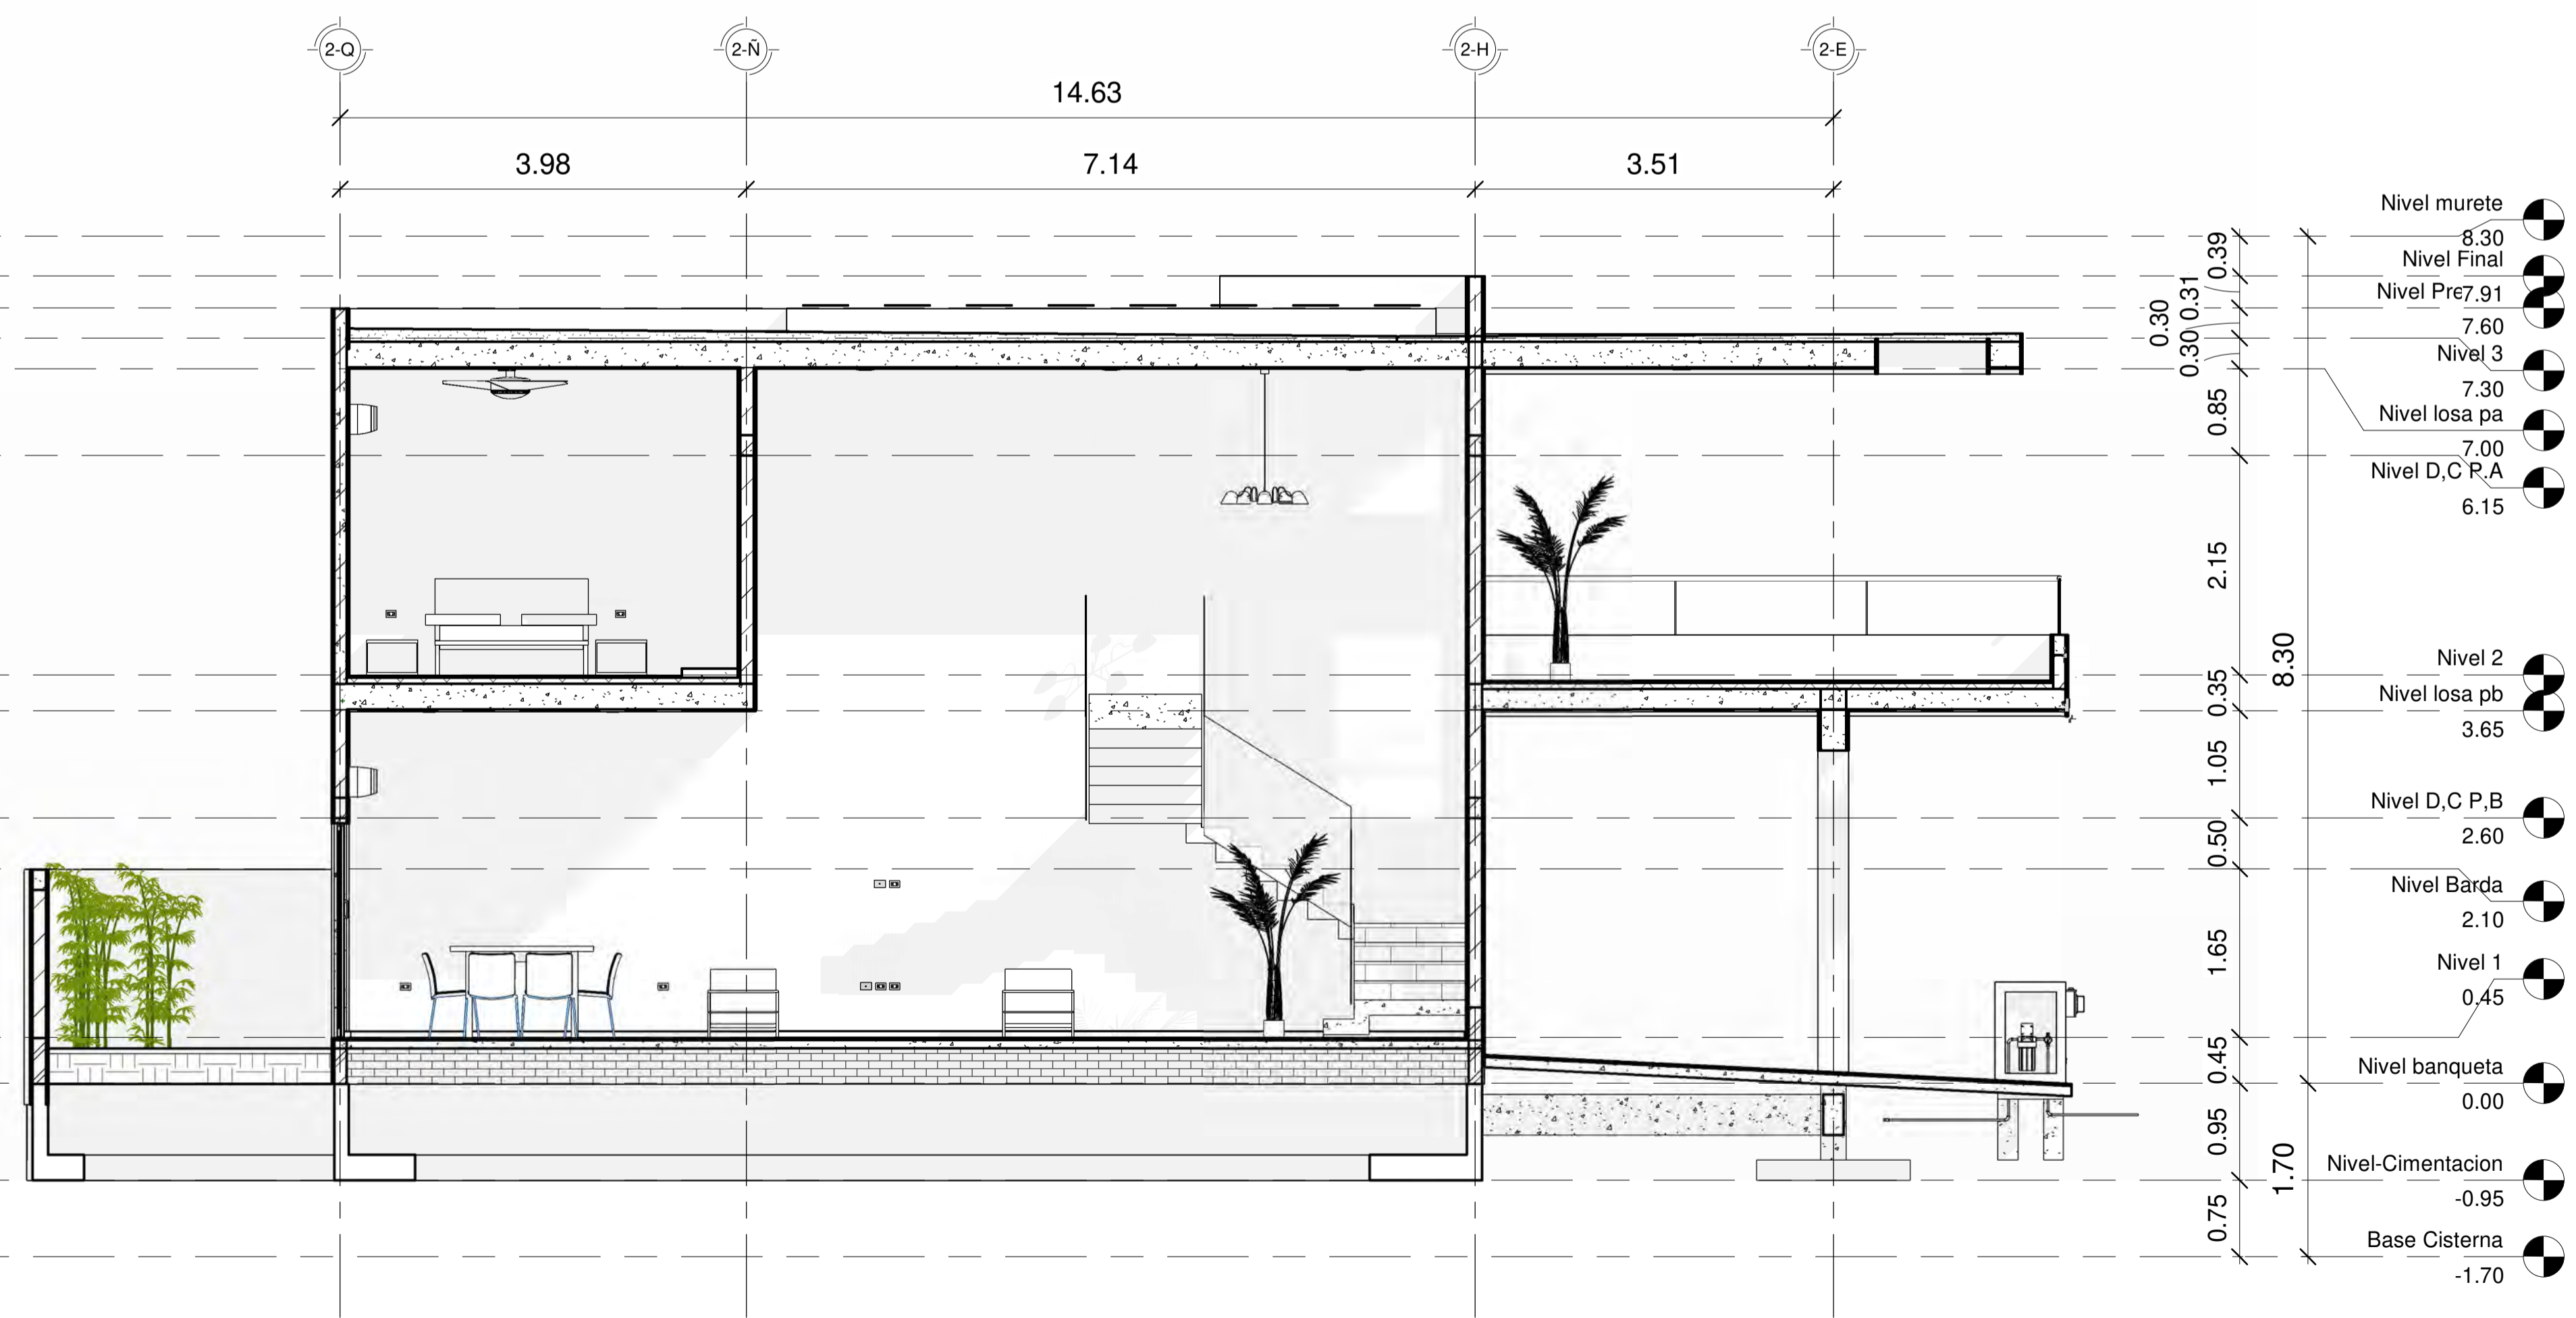

1 Sección oeste  
1 : 50

Perito

Ubicacion  
Calle Circuito Adriatico

Fracc, Altabrisa

Autorizo:

Proyecto  
Casa Habitación

Contenido  
Secciones este / oeste




Diseño  
Emmanuel Rodriguez

Número de proyecto 01


Fecha Abril 2019

A-4

Escala 1 : 50

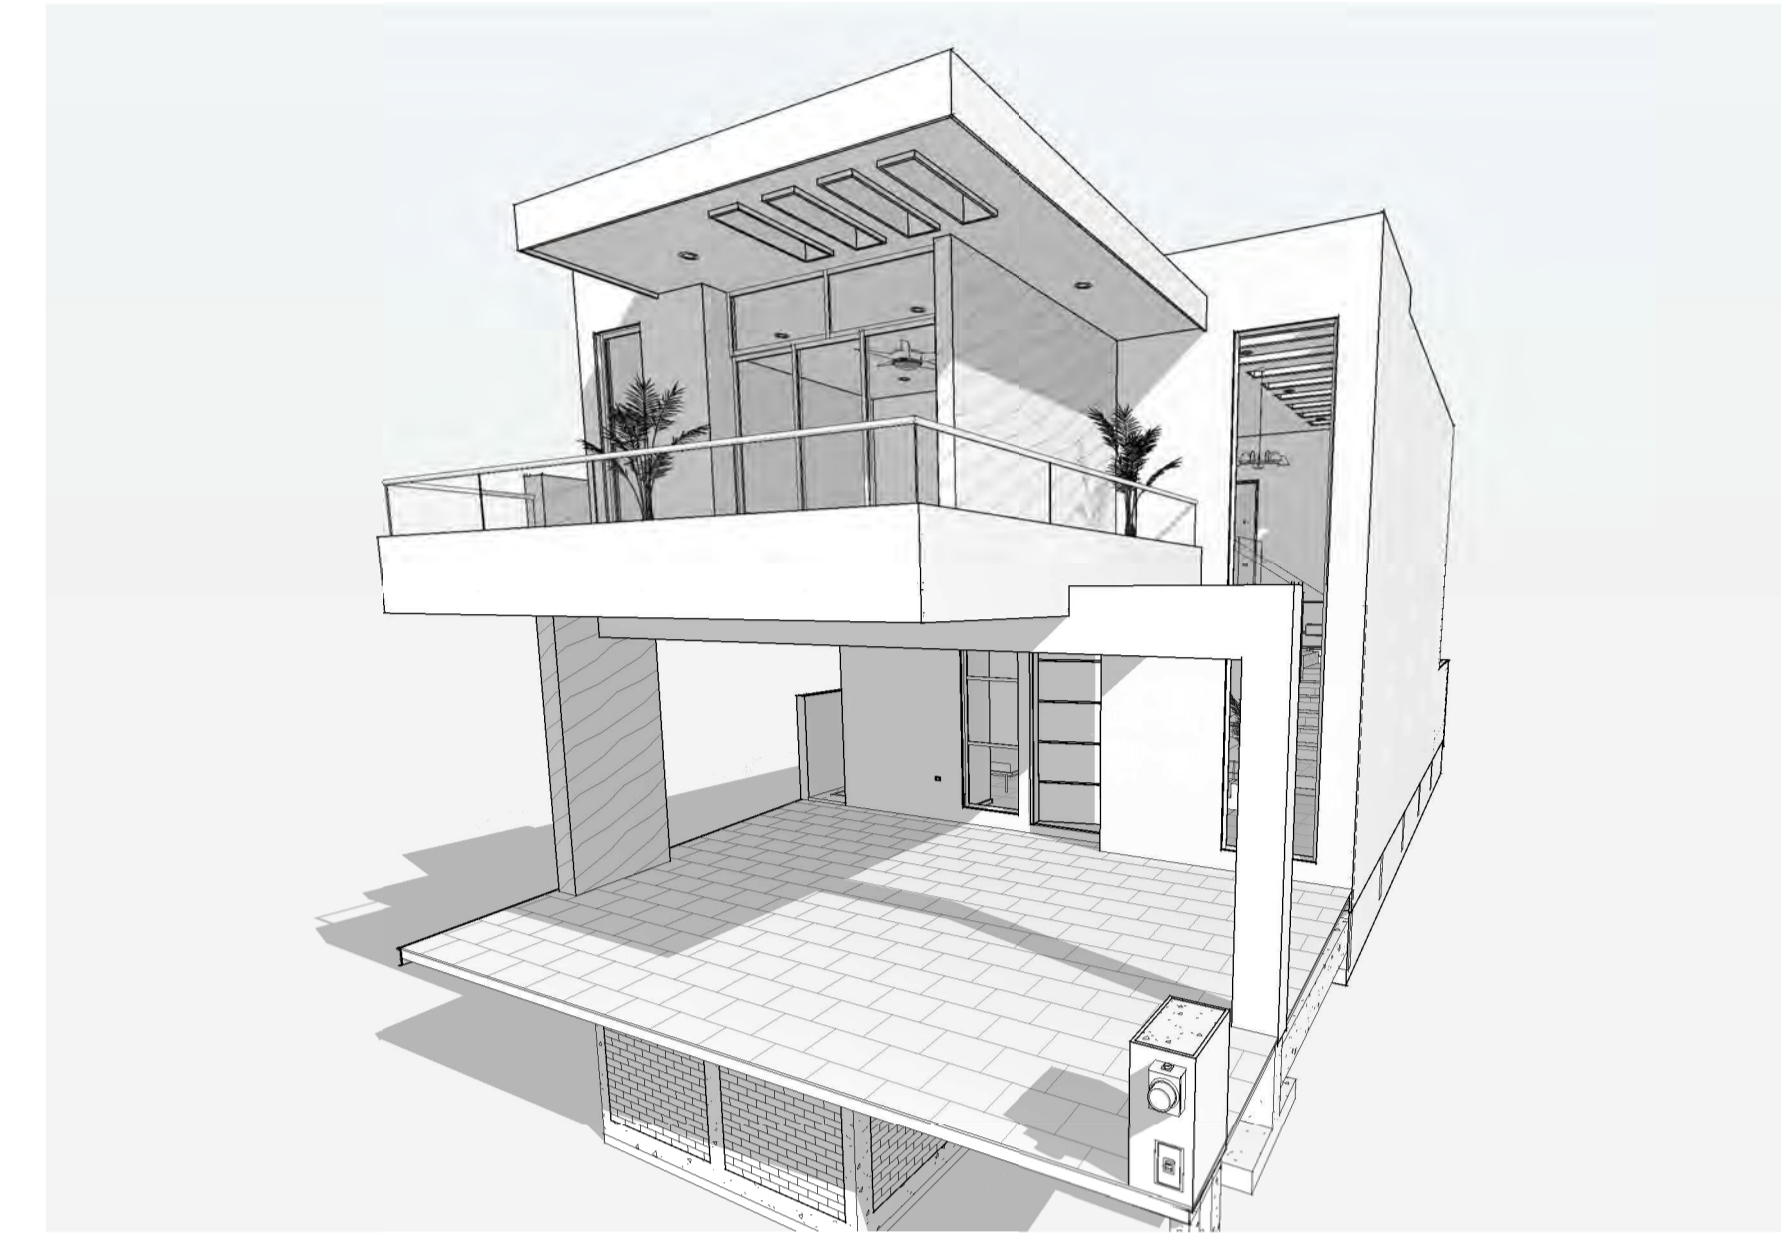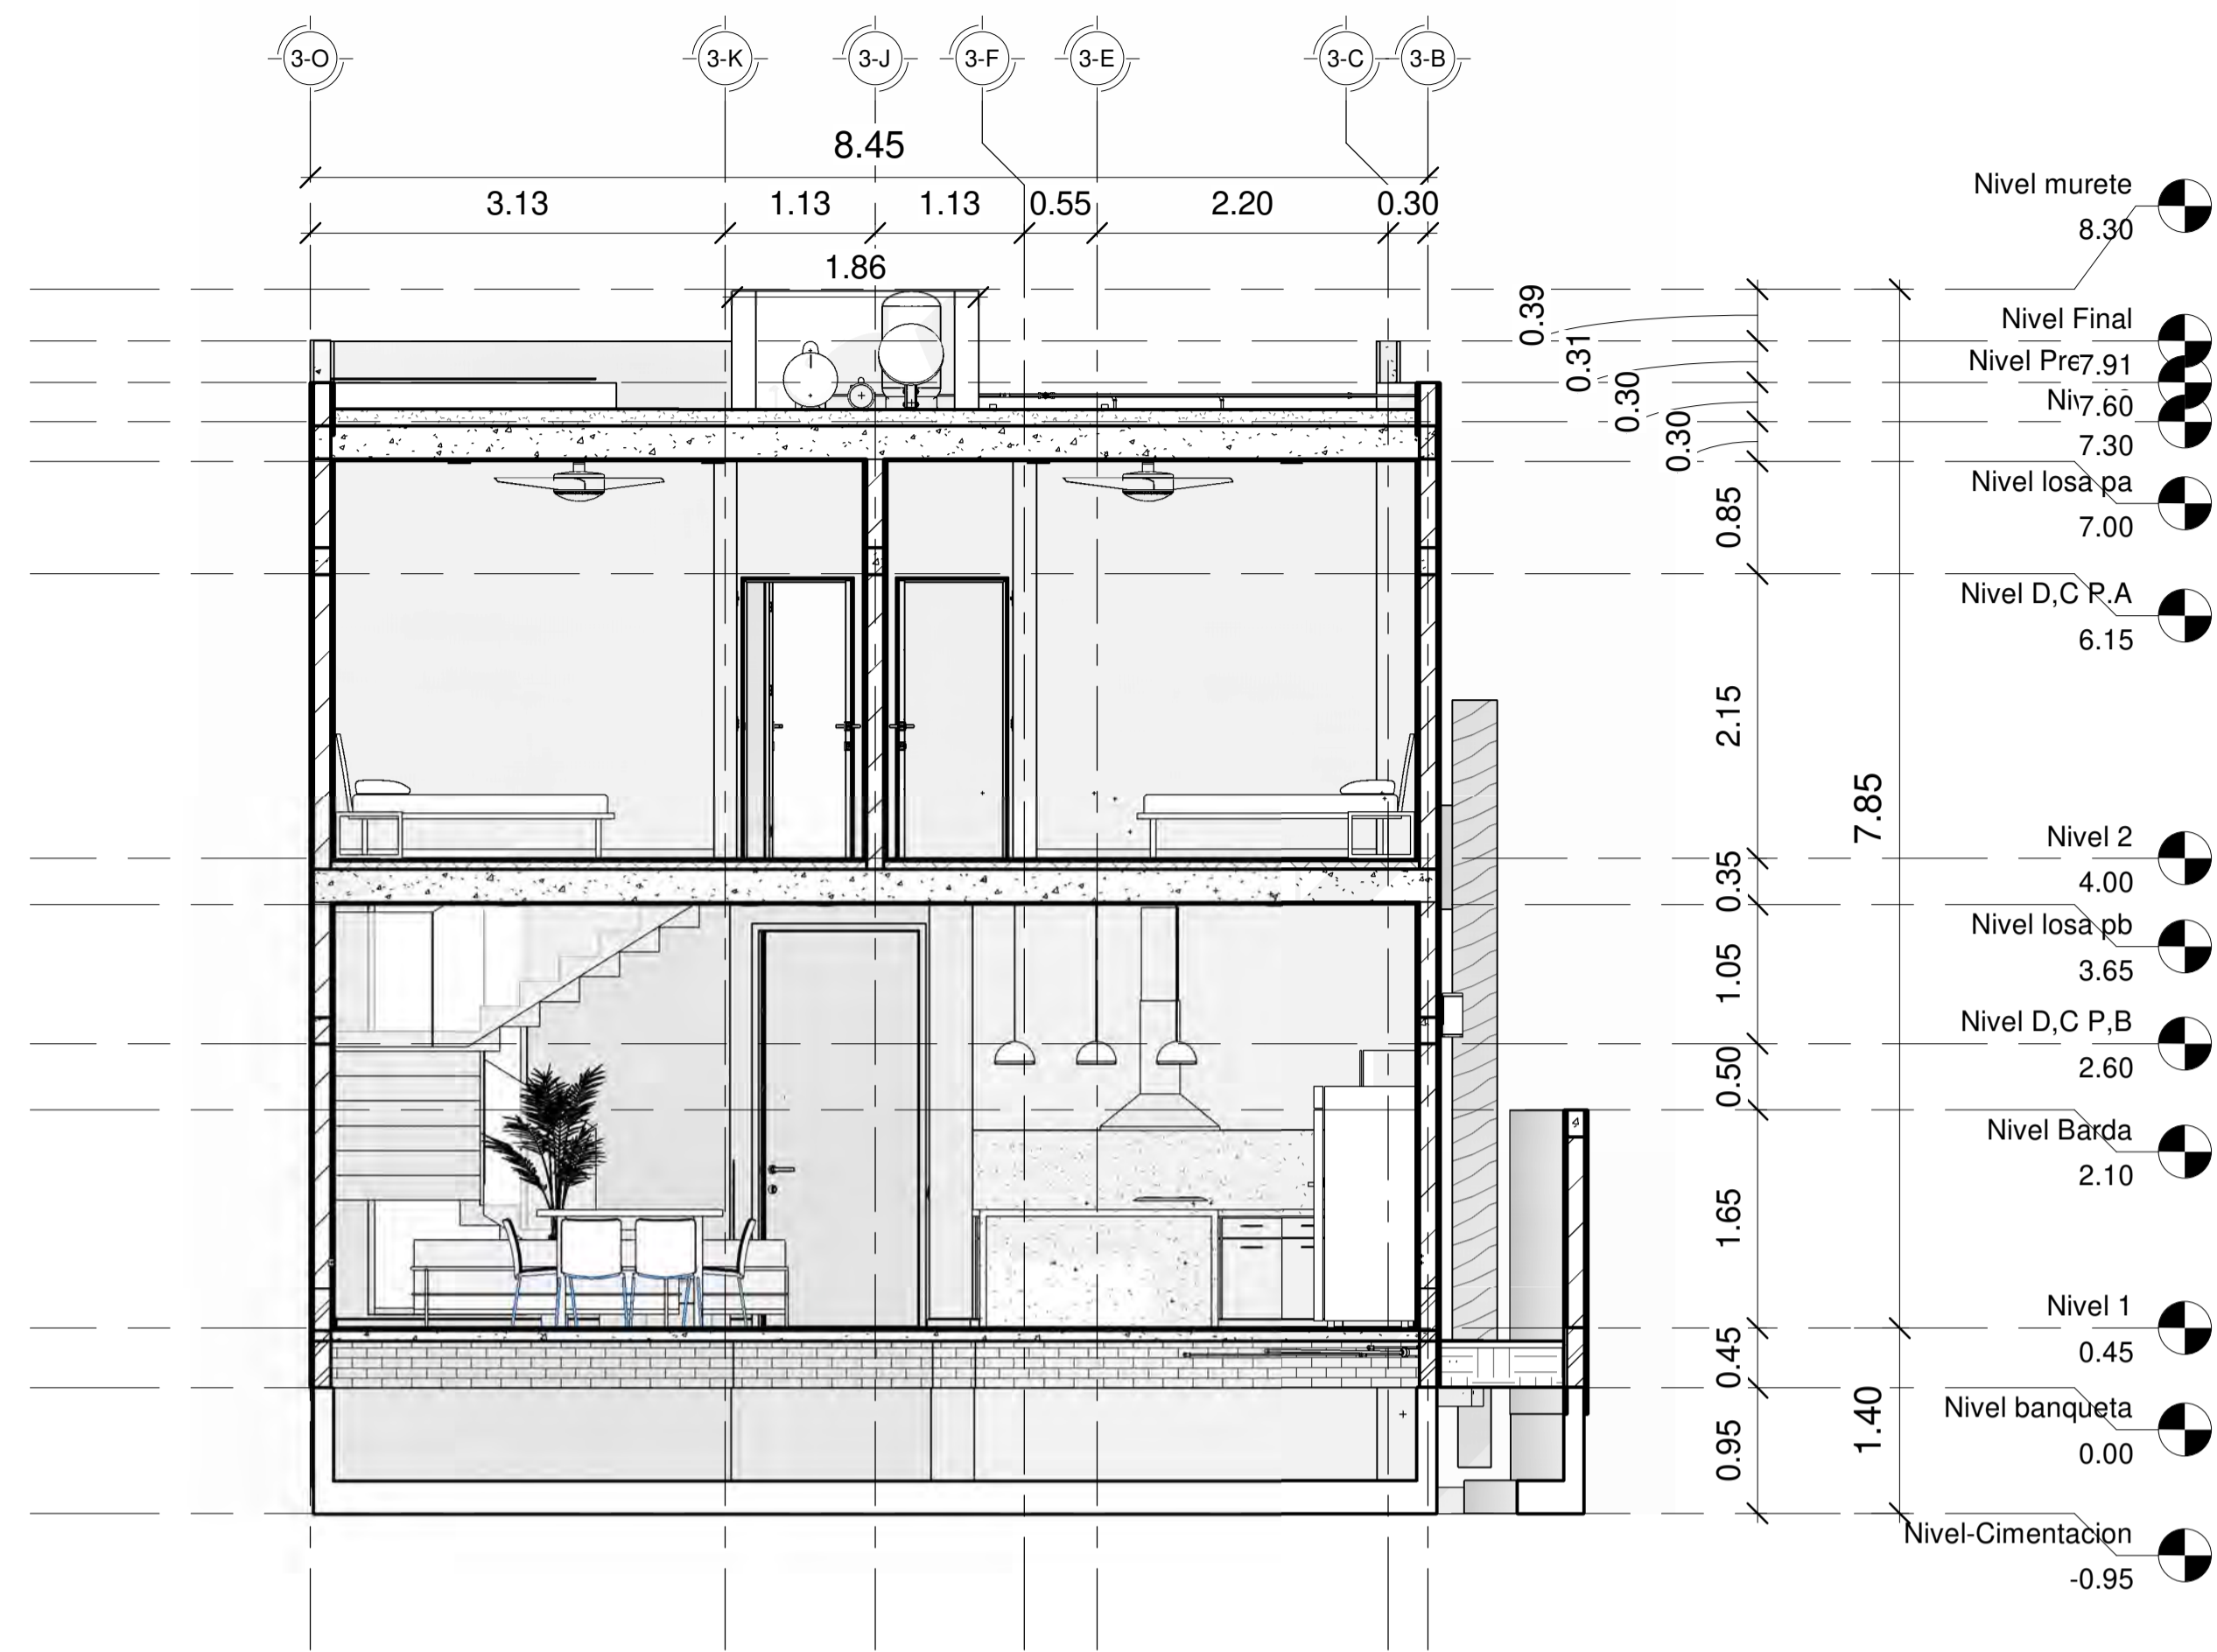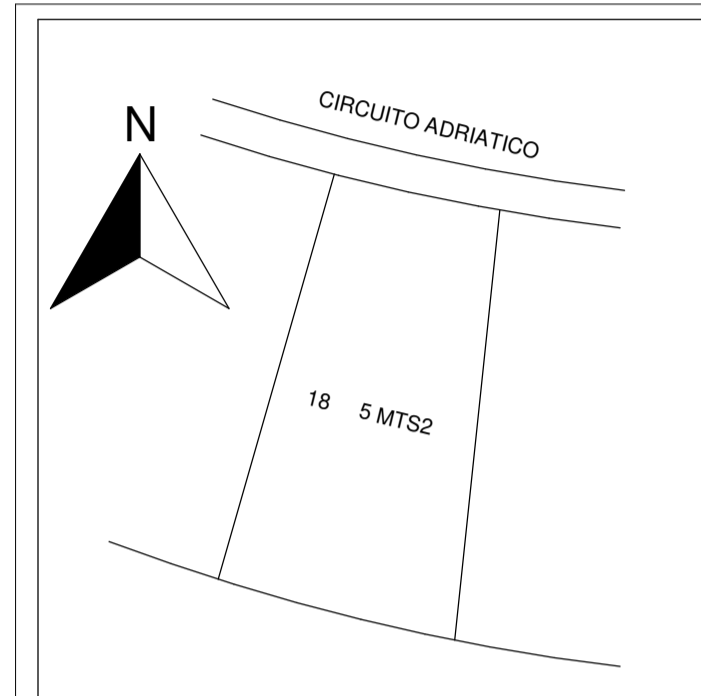

3 Vista Fachada este

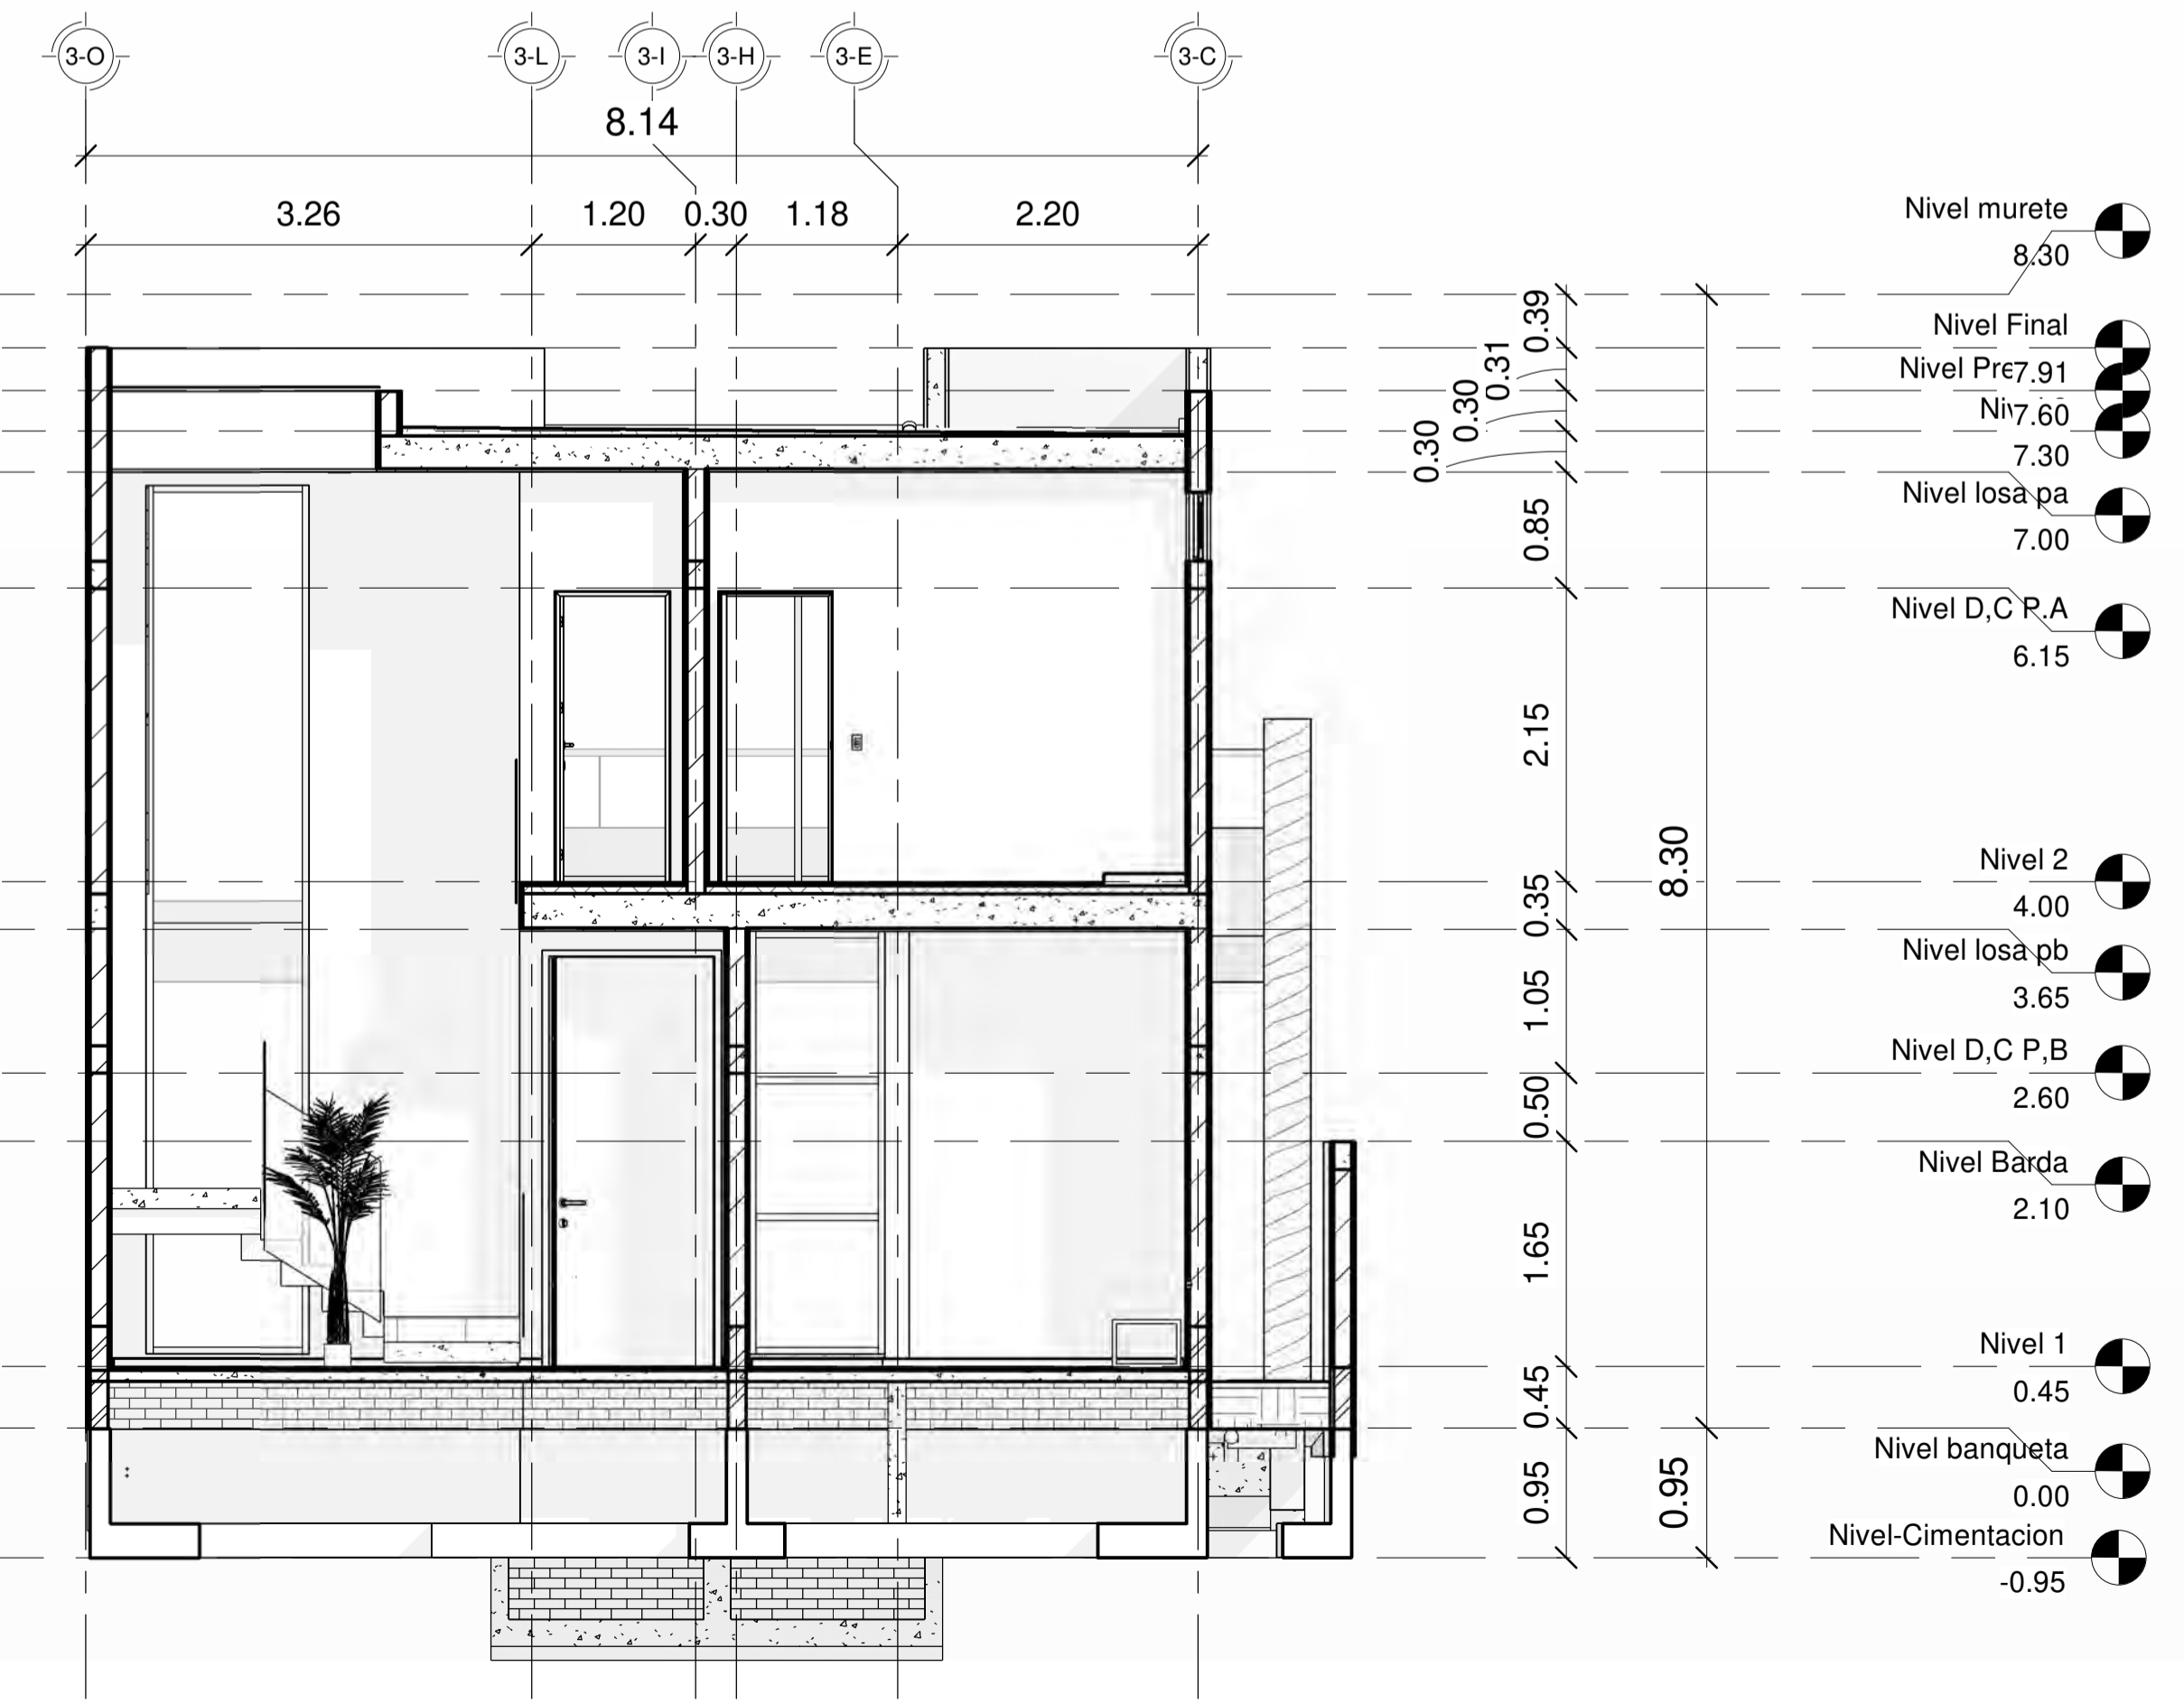

2 Sección sur  
1 : 50



4 Vista Fachada oeste

Perito

Ubicacion  
Calle Circuito Adriatico

Fracc, Altabrisa

Autorizo:

Proyecto  
Casa Habitación

Contenido  
Secciones norte / sur

Diseño  
Emmanuel Rodriguez

Número de proyecto 01

Fecha Abril 2019

A-5

Escala 1 : 50